


PLÁN OBCE RADOŠINA

OBEC RADOŠINA
UDMILA ŠTEVICOVÁ
IES s.r.o.
arch. JAROSLAV COPLÁK, PhD.

príestorového uspo- rdenia a funkčného využívania územia

VYMEDZENIE ÚZEMIA	
ŠENÉHO ÚZEMIA	
ASTRÁLNEHO ÚZEMIA	
STAVANÉHO ÚZEMIA OBCE	
YCH ROZVOJOVÝCH PLÔCH	
OVÝCH ROZVOJOVÝCH PLÔCH	
UKY NA ZASTAVANIE	
DOPRAVNÉ A TECHNICKÉ VYBAVENIE	
VEDENIE VN 22 KV	
ÁČNÉ STANICE	
OVÝ (VTL) PLYNOVOD	
STANICA PLYNU	
REPOJOVACIE) POTRUBIE PITNEJ VODY	
CU	
POTRUBIE KANALIZÁCIE	
OPADOVÝCH VÔD	
SKO A ZBERNÝ DVOR	
TRIEDY, VRÁTANE INŽ. SIETÍ	
ČELOVÉ KOMUNIKÁCIE, VRÁTANE INŽ. SIETÍ	
STICKEJ DOPRAVY - PARKOVISKÁ	
ROMADNEJ DOPRAVY	
E TRASY, SAMOSTATNÉ CHODNÍKY	
STICKÉ TRASY	
FUNKČNÉ VYUŽITIE ÚZEMIA	
ANIA V RODINNÝCH DOMOCH, SO ZÁHRADAMI	
ANIA V BYTOVÝCH DOMOCH	
ANSKEJ VYBAVENOSTI	
ANSKEJ VYBAVENOSTI S BÝVANÍM	
DBY, SKLADOV, TECH. VYBAVENIA	
RTU A REKREÁCIE	
ENZÍVNEJ REKREÁCIE V KRAJINE	
ÝCH PORASTOV	
REJNEJ A VYHRADENEJ ZELENE	
C, OVOČNÝCH SADOV	
ALÝCH TRÁVNÝCH PORASTOV	
RAD	
NEJ PÔDY (BIELA FARBA)	
NAVRHOVANÉ OPATRENIA	
IA VEREJNEJ ZELENE	
IA A INTENZIFIKÁCIA VÝROBNÝCH AREÁLOV	
LIMITY VYUŽITIA ÚZEMIA	
ÁSMA (>10m, ROZLIŠ. PODĽA FARBY)	
DOCHRANNÉ PÁSMA VOD. ZDROJA (I., II. III. STUPŇA)	
CULTÚRNE PAMiatKY	
REGULAČNÉ BLOKY	
REGULAČNÝCH BLOKOV	
IE (BLOKY B1, B2, B3)	
EMIE (BLOKY C1, C2, C3)	
ÚZEMIE (BLOKY R1, R2, R3)	
EMIE (BLOKY V1, V2, V3)	
ELNÉ PLOCHY SÍDELNEJ ZELENE (BLOKY Z1, Z2, Z3)	
OLOGICKÉ KOMPLEXY (BLOKY K1, K2, K3)	
VEREJNOPROSPEŠNÉ STAVBY	
VEREJNOPROSPEŠNÉ STAVBY	
NE INŽINIERSKÝCH SIETÍ	
CH KOMUNIKÁCIÍ, VRÁTANE INŽINIERSKÝCH SIETÍ	
II. TRIEDY ZASTAVANÝM ÚZEMÍM OBCE	
NYCH KOMUNIKÁCIÍ	
STI BZINCE	
ZÁCIE Z MIESTNEJ ČASTI BZINCE	
ZÁCIE Z OBCE NITRIANSKA BLATNICA	
NSKA BLATNICA	
RAFOSTANICA	
RI ŽELEZNIČNEJ STANICI	
STI BZINCE	

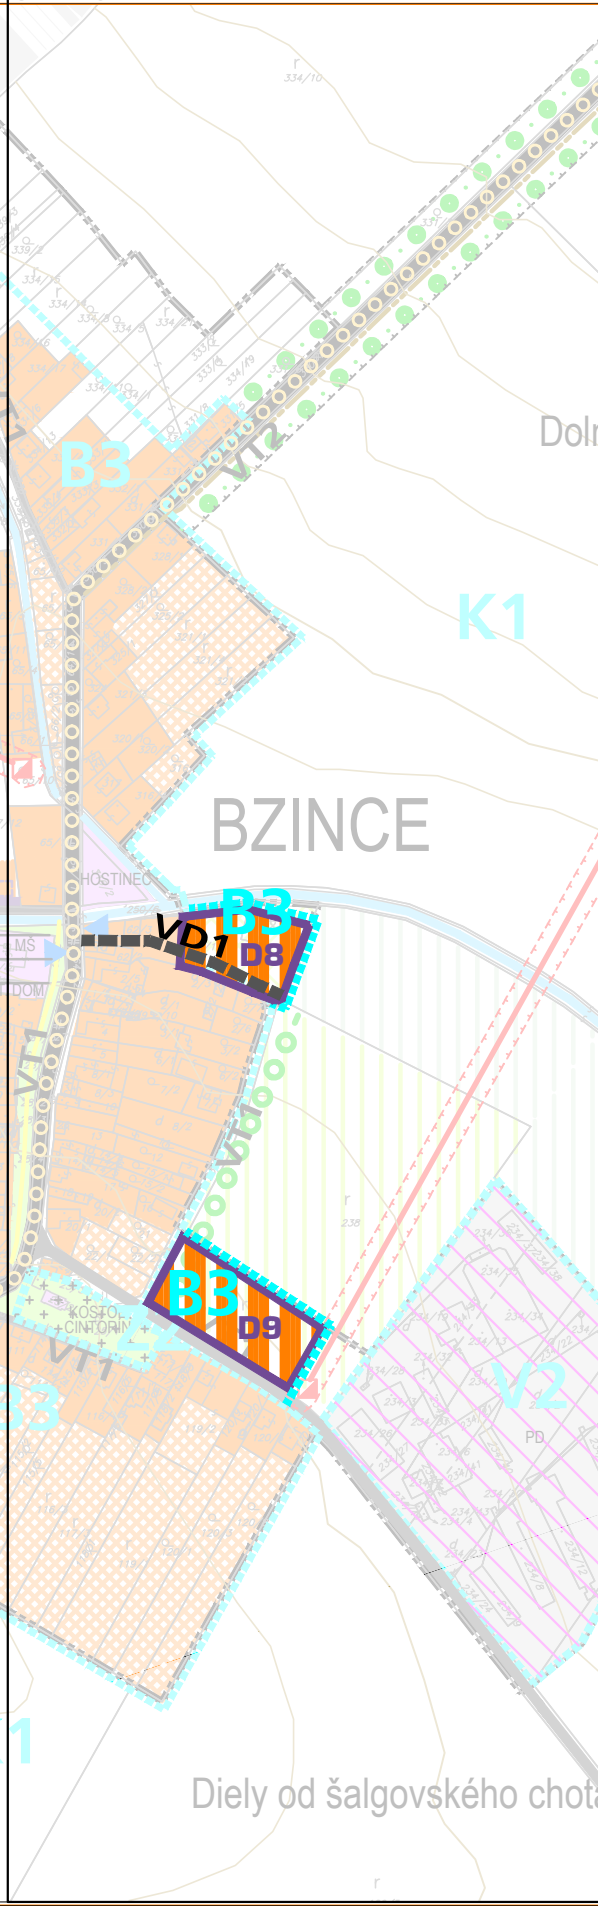

LEGENDA ZMIEN A DOPLNKOV Č.1		
STAV	NÁVRH	VÝHLAD
		HRANICA ZASTAVANÉHO ÚZEMIA OBCE
		HRANICE NOVÝCH ROZVOJOVÝCH PLÔCH
		OZNAČENIE NOVÝCH ROZVOJOVÝCH PLÔCH
		JAV NA ZRUŠENIE
		MIESTNE A ÚČELOVÉ KOMUNIKÁCIE, VRÁTANE INŽ. SIETÍ
		PLOCHY BÝVANIA V RODINNÝCH DOMOCH, SO ZÁHRADAMI
		PLOCHY VÝROBY, SKLADOV, TECH. VYBAVENIA
		PLOCHY EXTENZÍVNEJ REKREÁCIE V KRAJINE
		HRANICE REGULAČNÝCH BLOKOV
		OBYTNÉ ÚZEMIE (BLOKY B1, B2, B3)
		VEREJNOPROSPEŠNÉ STAVBY
		MIESTNE OBSLUŽNÉ KOMUNIKÁCIE, VRÁTANE INŽINIERSKÝCH SIETÍ
		ČISTIAREN ODPADOVÝCH VÔD - ROZŠÍRENIE

ZMENY A DOPLNKY Č. 1 ÚPN-O RADOŠINA

OBSTARÁVATEL: OBEC RADOŠINA
ZHOTOVITEL: ECOCITIES s.r.o.
HLAVNÝ RIEŠITEL: doc.ing.arch. JAROSLAV COPLÁK, PhD.

MIERKA: 1:5000 / DÁTUM: 2021
**3*komplexný výkres priestorového uspo-
riadania a funkčného využívania územia**
zväzonné časti riešenia

SCHVALOVACIA DOLOŽKA
SCHVALOVACÍ ORGÁN: OBEC RADOŠINA
Č. UZN. A DÁTUM SCHVÁL: ZO DŇA