


PLÁN OBCE RADOŠINA

RADOŠINA
LUDMILA ŠTEVICOVÁ
IES s.r.o.
arch. JAROSLAV COPLÁK, PhD.
A: Ing. P. KLÚČIK

verejného dopravného

- VYMEDZENIE ÚZEMIA
- ŠENÉHO ÚZEMIA
- ASTRÁLNEHO ÚZEMIA
- STAVANÉHO ÚZEMIA OBCE
- ÝCH ROZVOJOVÝCH PLÔCH
- OVÝCH ROZVOJOVÝCH PLÔCH
- UKY NA ZASTAVANIE
- DRADENÁ DOPRAVNÁ INFRAŠTRUKTÚRA
- EDY
- EDY
- KNÉ TRIEDY A KATEGÓRIE KOMUNIKÁCIÍ
- KOMUNIKÁCIA B2 (MZ 8,5/50, MIMO ZÚ: C 9,5/70)
- KOMUNIKÁCIA B3 (MZ8,5(8)/50, MIMO ZÚ C7,5/70)
- KOMUNIKÁCIA C1 (MO 7,5/40)
- KOMUNIKÁCIA C2 (MO 7,5/30)
- KOMUNIKÁCIA C3 (MO 7/30, MO 6/30)
- KOMUNIKÁCIA D1 (MOU 6,5/20, MOU 5/20)
- KOMUNIKÁCIE MIMO ZÚO (ŠÍRKA 4.5m)
- NAVRHOVANÉ OPATRENIA
- KCIA CIEST S LÍNIOVÝMI DOPRAVNÝMI ZÁVADAMI
- NEMOTOROVÁ DOPRAVA
- TICKÁ TRASA
- E TRASY A CHODNÍKY
- DOPRAVNÉ ZARIADENIA
- TICKEJ DOPRAVY - PARKOVISKÁ
- ROMADNEJ DOPRAVY
- SEJ DOSTUPNOSTI 500 m K ZASTÁVKAM HD
- OCHRANNÉ PÁSMA
- PÁSMA CIEST A ŽELEZNICE

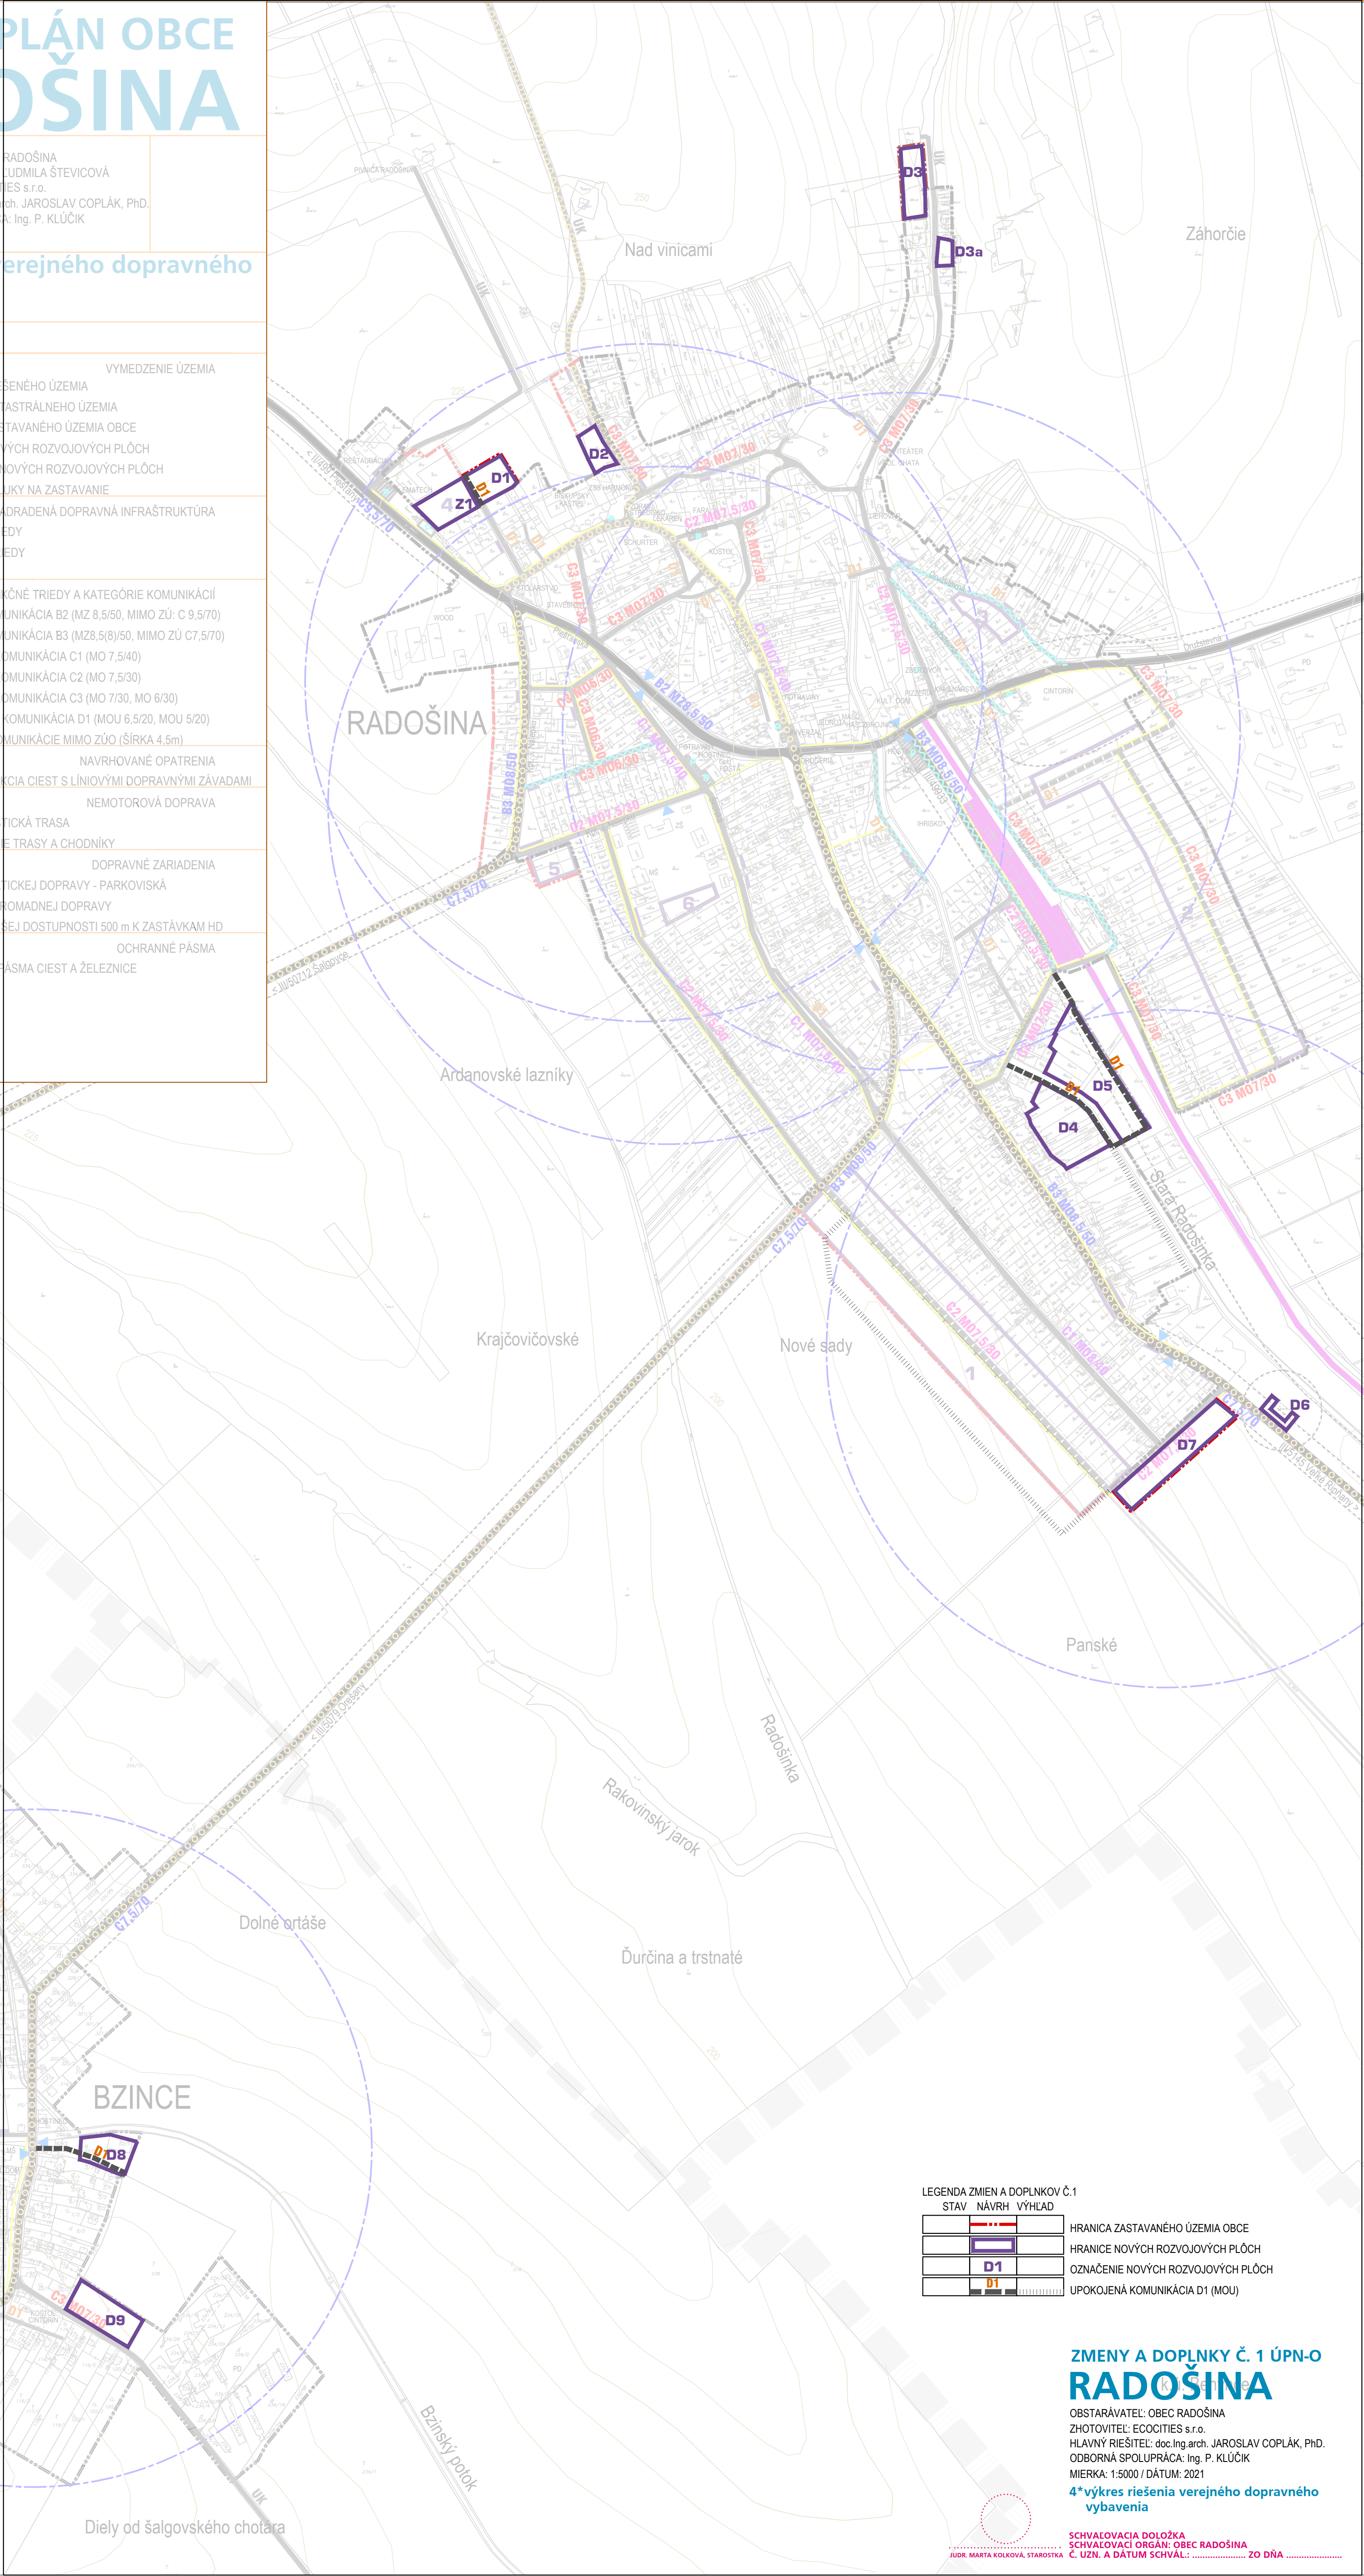

LEGENDA ZMIEN A DOPLNKOV Č.1		
STAV	NÁVRH	VÝHLAD

ZMENY A DOPLNKY Č. 1 ÚPN-O RADOŠINA

OBSTARÁVATEL: OBEC RADOŠINA
ZHOTOVITEL: ECOCITIES s.r.o.
HLAVNÝ RIEŠITEL: doc.Ing.arch. JAROSLAV COPLÁK, PhD.
ODBORNÁ SPOLUPRÁCA: Ing. P. KLÚČIK
MIERKA: 1:5000 / DÁTUM: 2021

4*výkres riešenia verejného dopravného vybavenia

SCHVALOVACIA DOLOŽKA
SCHVALOVACÍ ORGÁN: OBEC RADOŠINA
Č. UZN. A DÁTUM SCHVÁL: ZO DŇA