PLÁN OBCE
OŠINA

RADOŠINA
LUDMILA ŠTEVICOVÁ
IES s.r.o.
ch. JAROSLAV COPLÁK, PhD.
K. MICHNOVÁ, M. BREZOVSKÝ

erejného technického

VYMEDZENIE ÚZEMIA
SENÉHO ÚZEMIA
ASTRÁLNEHO ÚZEMIA
STAVANÉHO ÚZEMIA OBCE
VÝCH ROZVOJOVÝCH PLÔCH
NOVÝCH ROZVOJOVÝCH PLÔCH
UKY NA ZASTAVANIE

ZÁSOBOVANIE ELEKTRICKOU ENERGIOU
22 kV - VONKAJŠIE (OP=10m)
22 kV - PODZEMNÉ KÁBLOVÉ (OP=1m)
NA ZRUŠENIE, RESP. PRELOŽENIE
CE (OP=DO 10m)
ÁSMA EL. VEDENÍ

ZÁSOBOVANIE PLYNOM
OVÝ (VTL) PLYNOVOD
STANICA PLYNU
TNÉ PÁSMO VTL PLYNOVODU
KOVÉ ROZVODY PLYNU (OP=1m/4m)

VODNÉ HOSPODÁRSTVO
ROZVODNÉ POTRUBIE PITNEJ VODY (OP=1,5m)

U
OCHRANNÉ PÁSMA VOD. ZDROJA (I., II. III. STUPŇA)

ROZVODY
- DRENÁŽ
LAŠKOVEJ KANALIZÁCIE DN300 (OP=1,5m)
OTRUBIE KANALIZÁCIE HDPE DN100, DN150
ANICA SPLAŠKOVÝCH VÔD (ČS)
DPADOVÝCH VÔD

TELEKOMUNIKÁCIE
KAČNÝ VYSIELAČ
EKOMUNIKAČNÝ KÁBEL
ELEFÓNNA ÚSTREDŇA

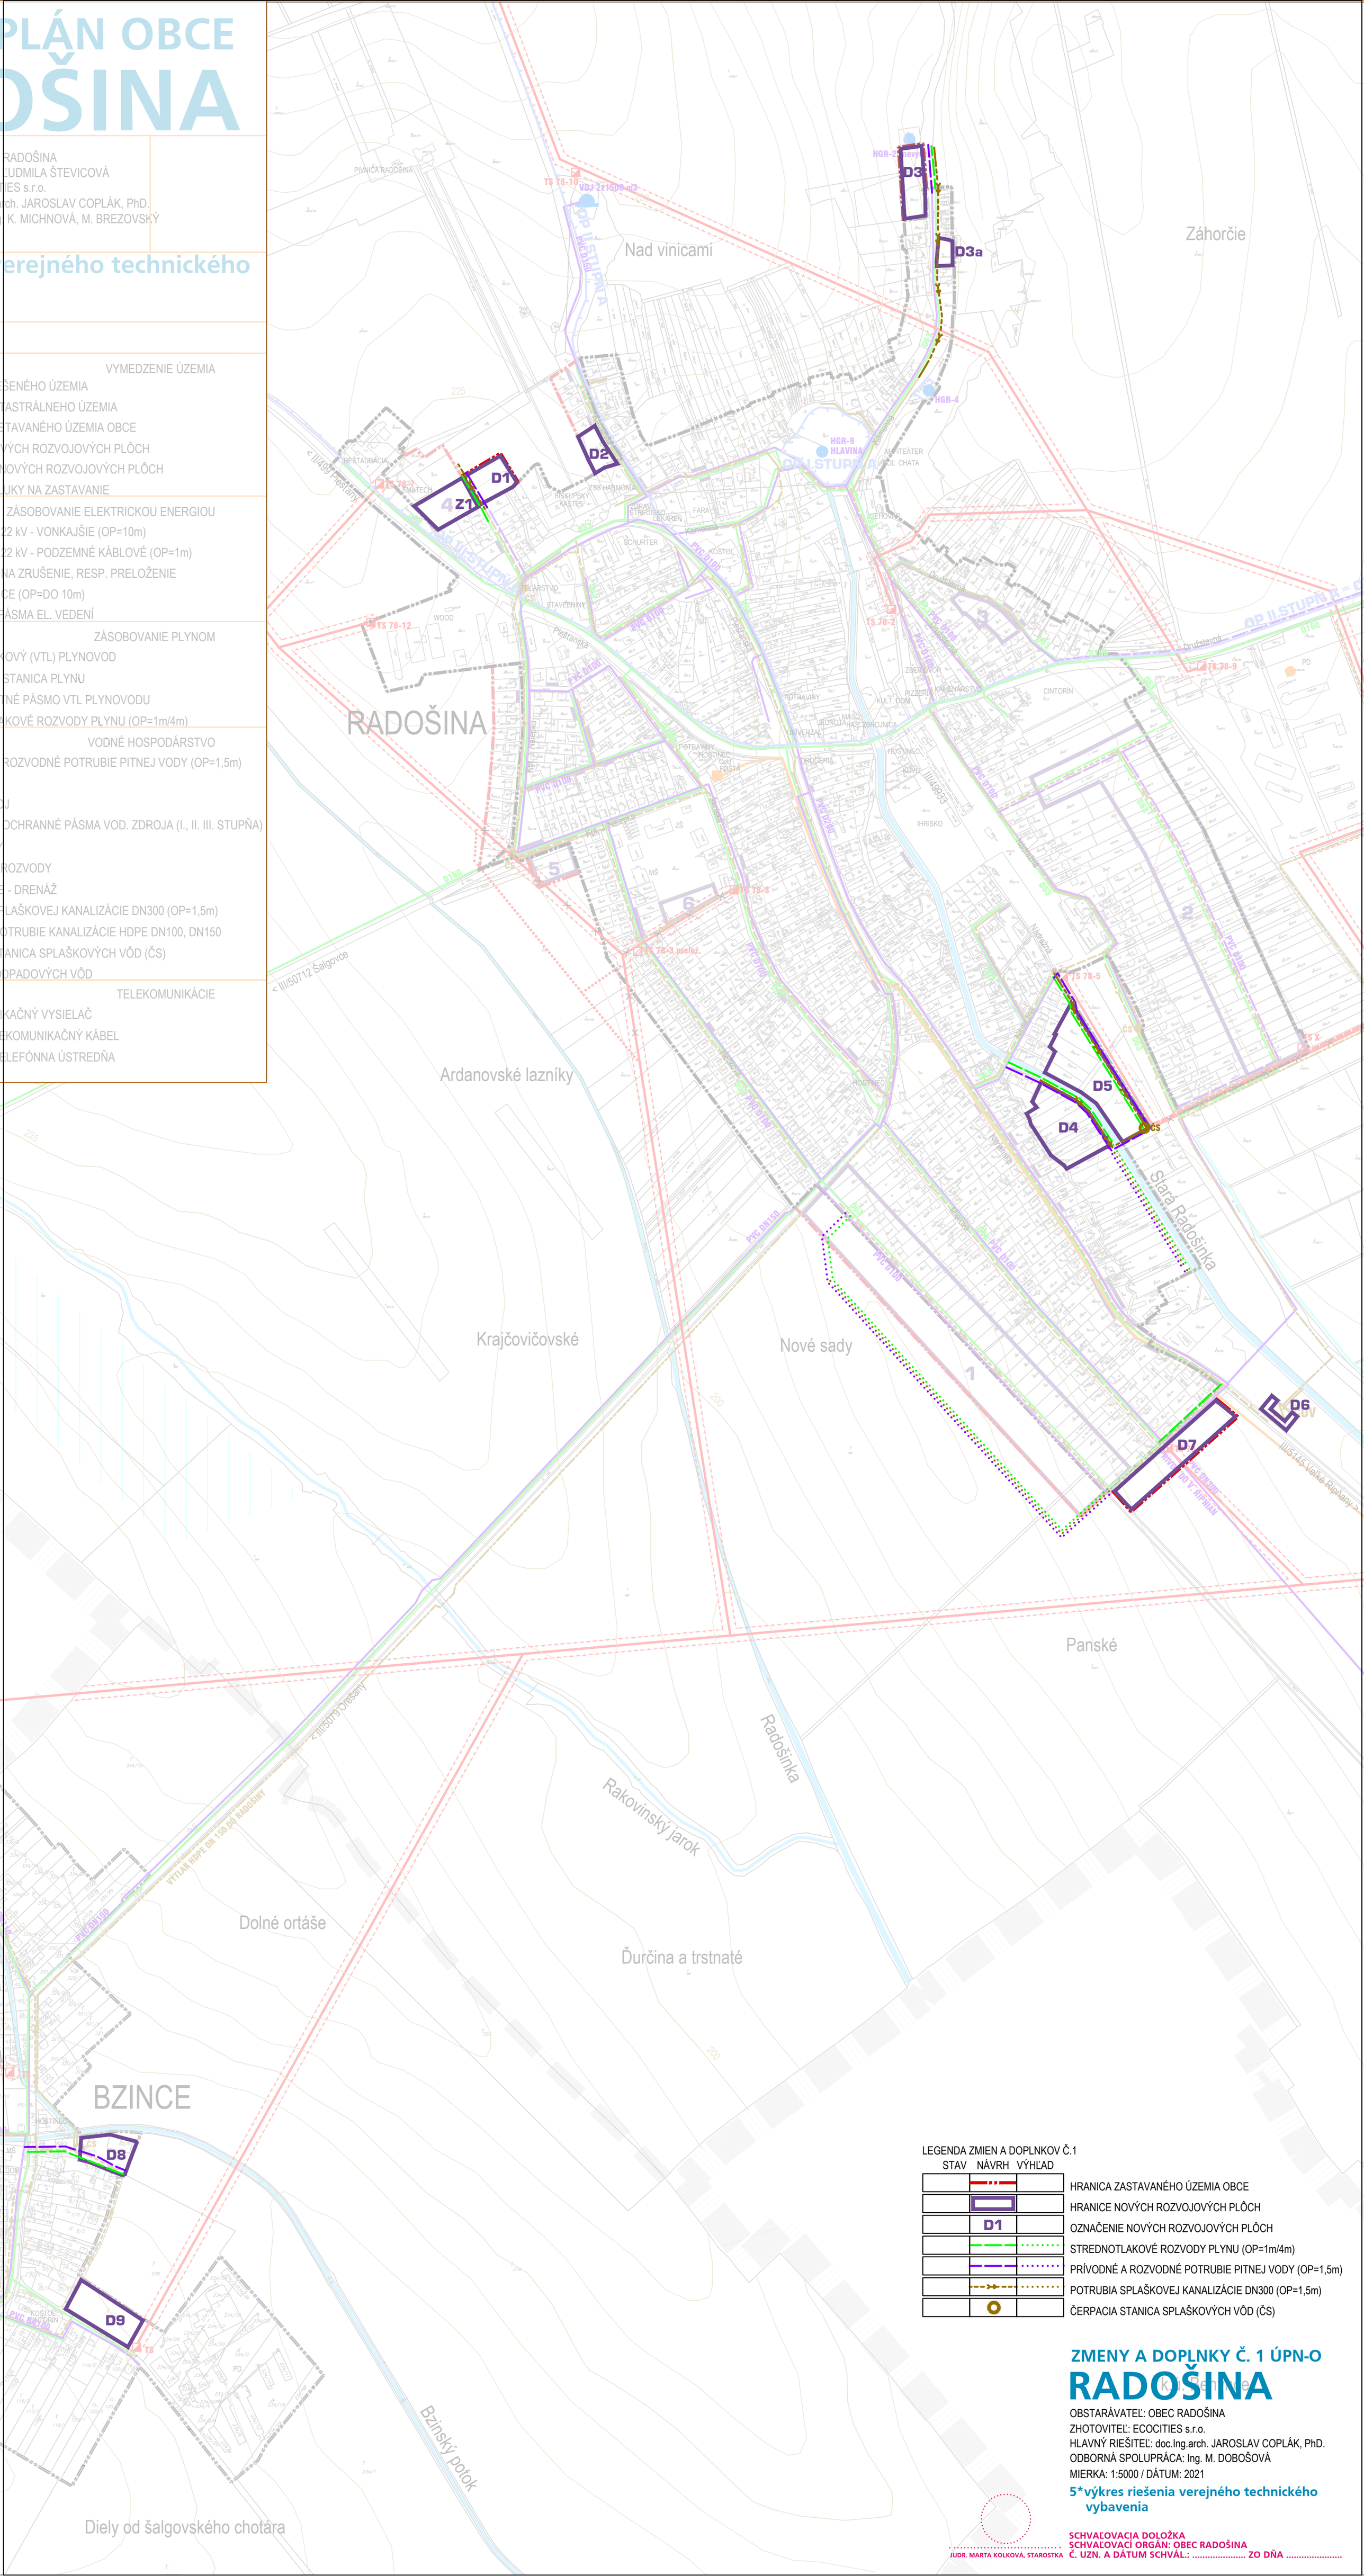

LEGENDA ZMIEN A DOPLNKOV Č.1

STAV	NÁVRH	VÝHĽAD	
			HRANICA ZASTAVANÉHO ÚZEMIA OBCE
			HRANICE NOVÝCH ROZVOJOVÝCH PLÔCH
	D1		OZNAČENIE NOVÝCH ROZVOJOVÝCH PLÔCH
			STREDNOTLAKOVÉ ROZVODY PLYNU (OP=1m/4m)
			PRÍVODNÉ A ROZVODNÉ POTRUBIE PITNEJ VODY (OP=1,5m)
			POTRUBIA SPLAŠKOVEJ KANALIZÁCIE DN300 (OP=1,5m)
			ČERPACIA STANICA SPLAŠKOVÝCH VÔD (ČS)

ZMENY A DOPLNKY Č. 1 ÚPN-O
RADOŠINA

OBSTARÁVATEĽ: OBEC RADOŠINA
ZHOTOVITEĽ: ECOCITIES s.r.o.
HLAVNÝ RIEŠITEĽ: doc.Ing.arch. JAROSLAV COPLÁK, PhD.
ODBORNÁ SPOLUPRÁCA: Ing. M. DOBOŠOVÁ
MIERKA: 1:5000 / DÁTUM: 2021

5*výkres riešenia verejného technického vybavenia

SCHVAĽOVACIA DOLOŽKA
SCHVAĽOVACÍ ORGÁN: OBEC RADOŠINA
JUDR. MARTA KOLKOVÁ, STAROSTKA Č. UZN. A DÁTUM SCHVÁL.: ..... ZO DŇA .....